
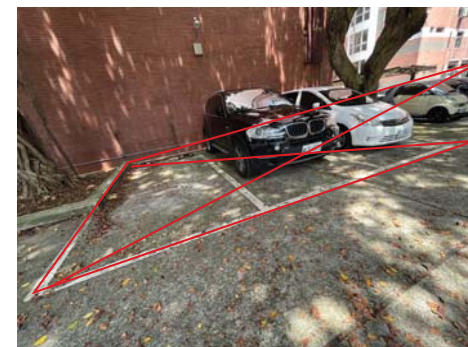


志希館10樓管理學院辦公室整修工程－1樓施工動線圖及置物區

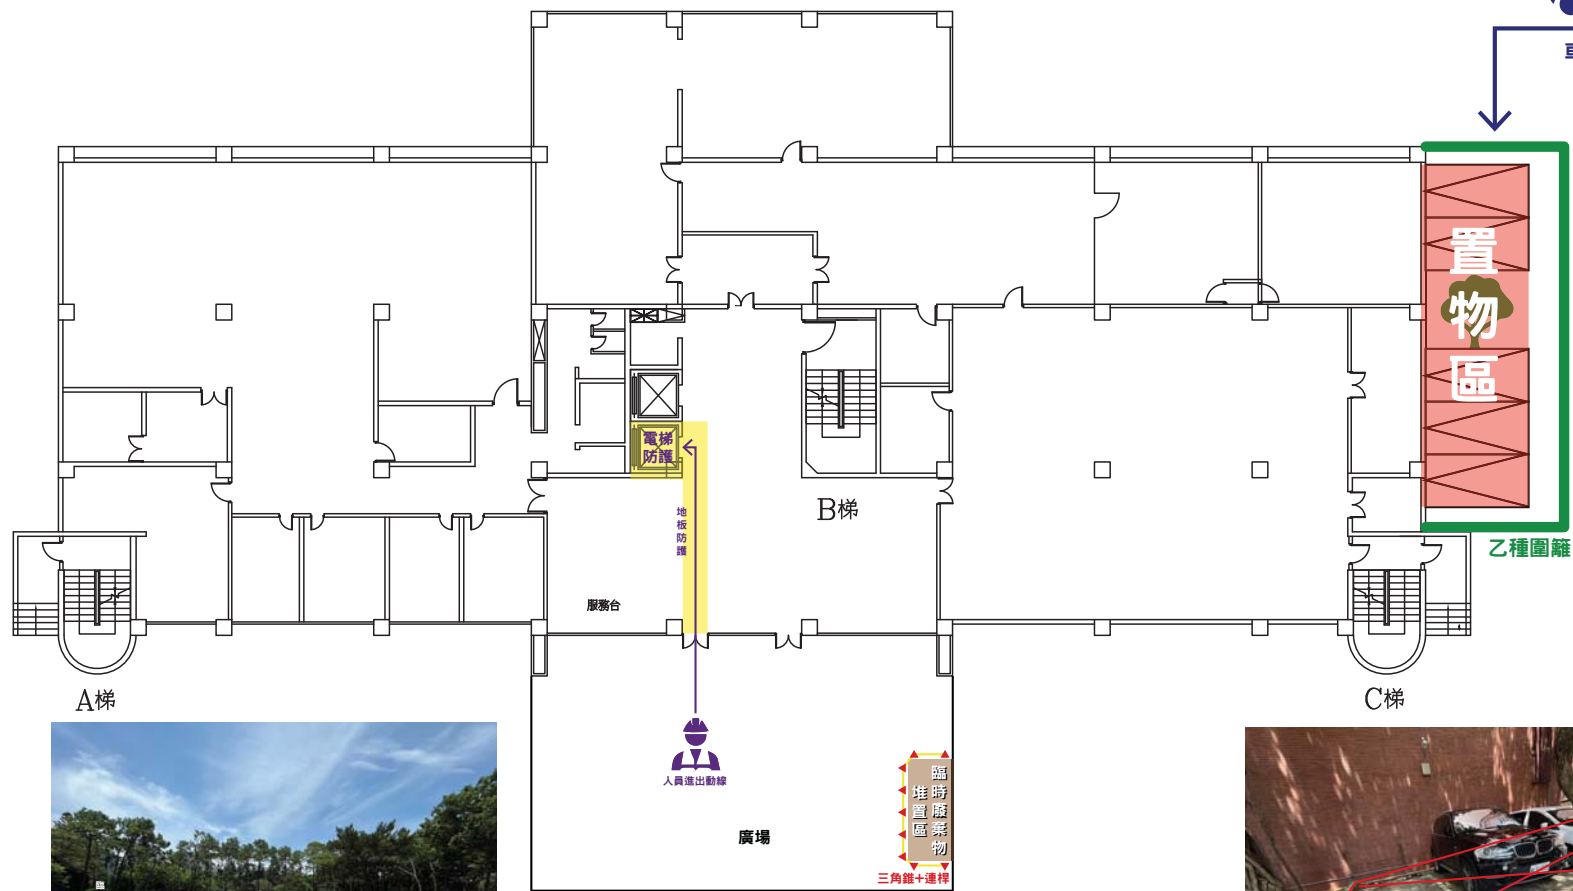

車輛進出動線

置物區

乙種圍籬

電梯防護

地板防護

B梯

服務台

C梯

A梯

人員進出動線

廣場

臨時廢棄物堆置區
三角錐+連桿